




emme®  
DIE SCHWEIZER KÜCHE

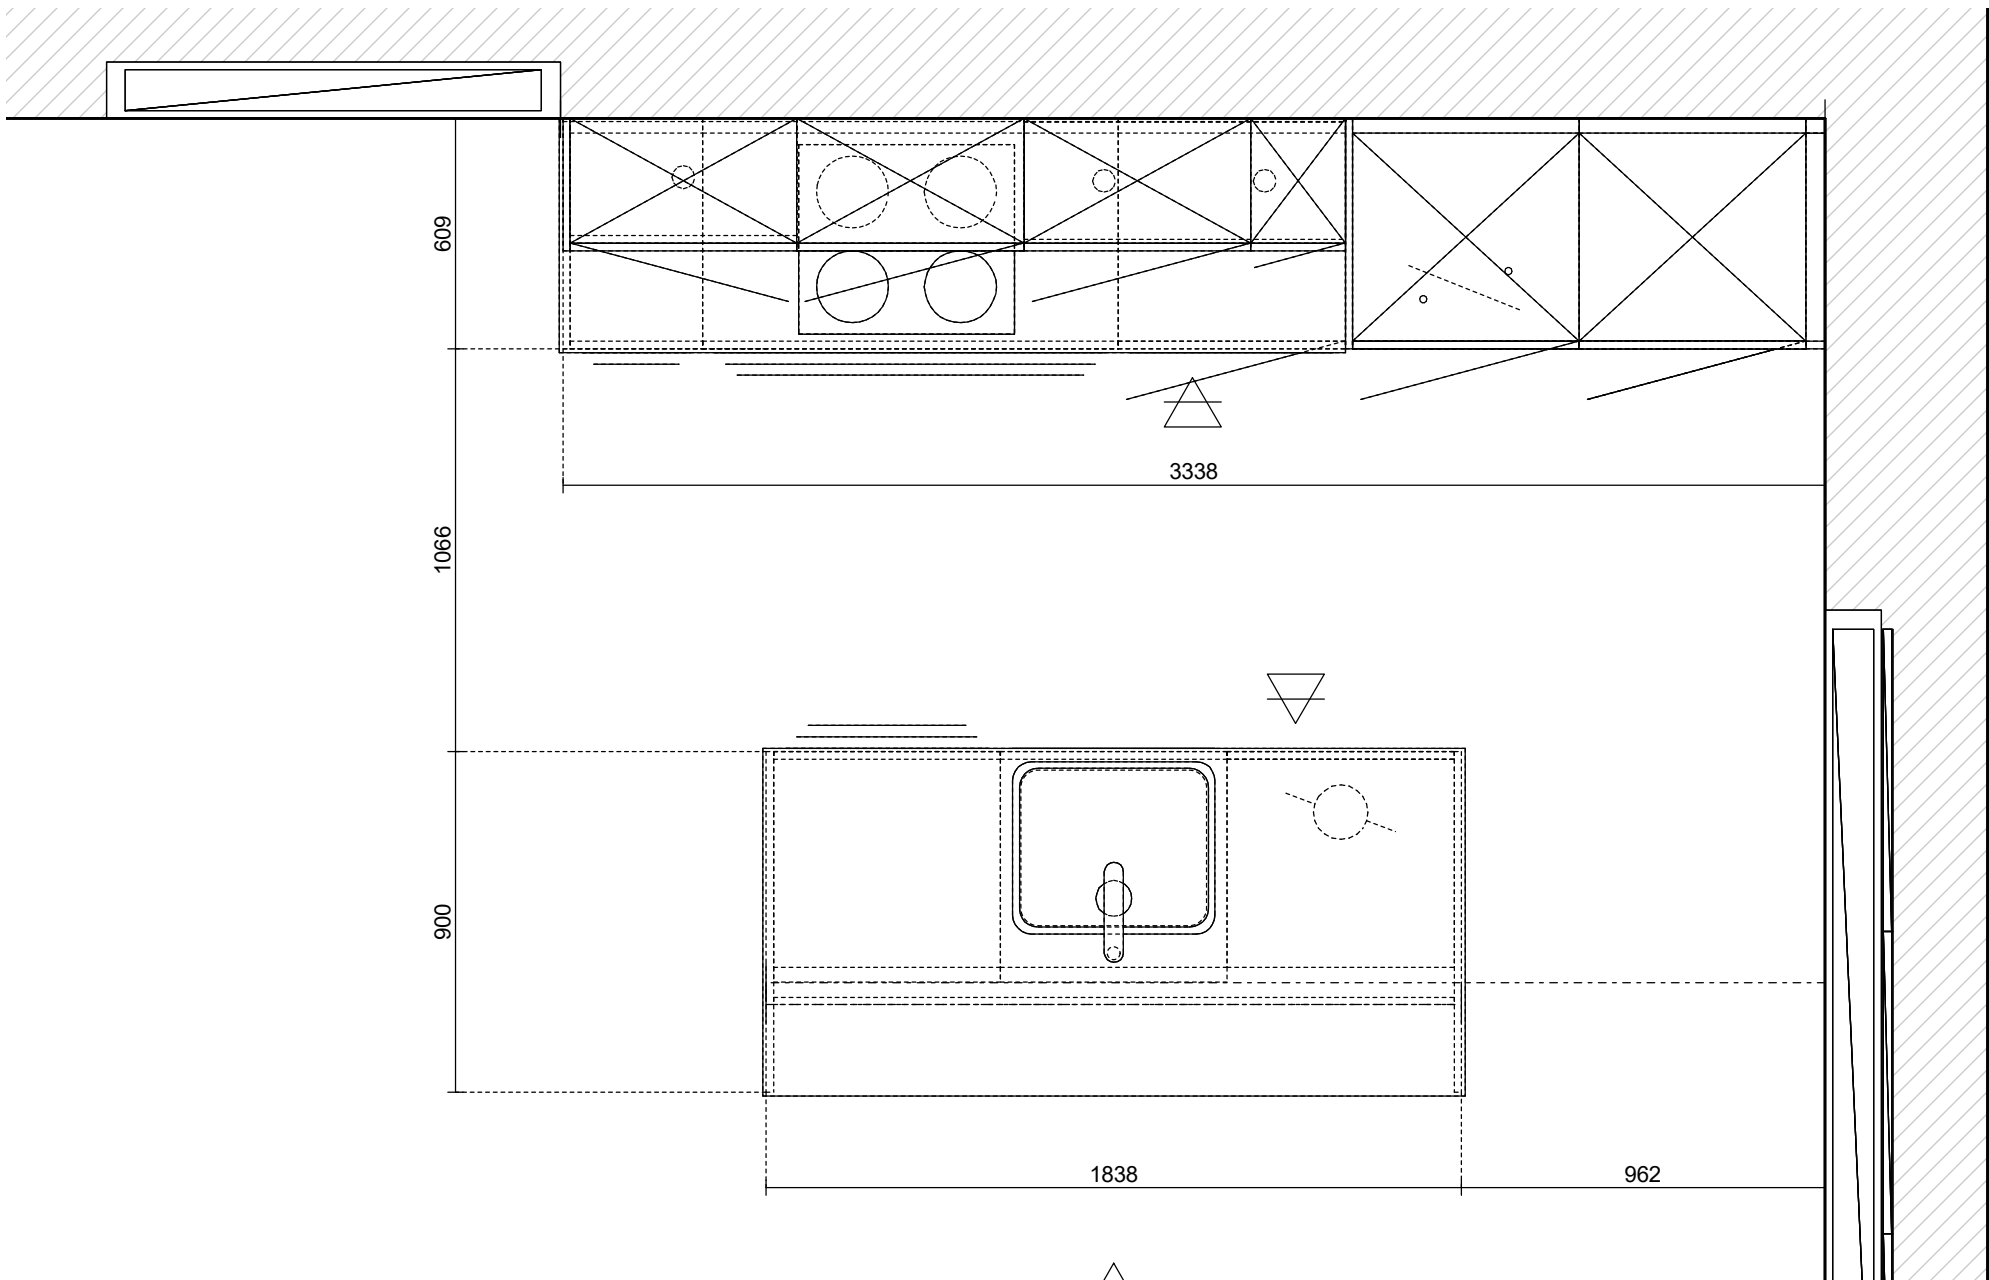

Masstab: 1:20 (A4)


EMME - Ausstellung  
 Dorfstrasse 1A  
 3550 Langnau im Emmental  
 Tel. 034 497 72 73

**emme**<sup>®</sup>  
 DIE SCHWEIZER KÜCHE

Projekt-Nr.: 2023-2021699/1/5  
 Projektname: Wyss & Hofer AG  
 Modell: Soft RAusdruck: 19.12.2023

Kunde:  
 HPE Hofer Projekt Entwicklung  
 GmbH  
 Eggwilstrasse 57  
 3535 Schüpbach  
 Tel.

Objekt:  
 Wohnüberbauung  
 Hauptstrasse 17  
 3535 Schüpbach  
 Tel.

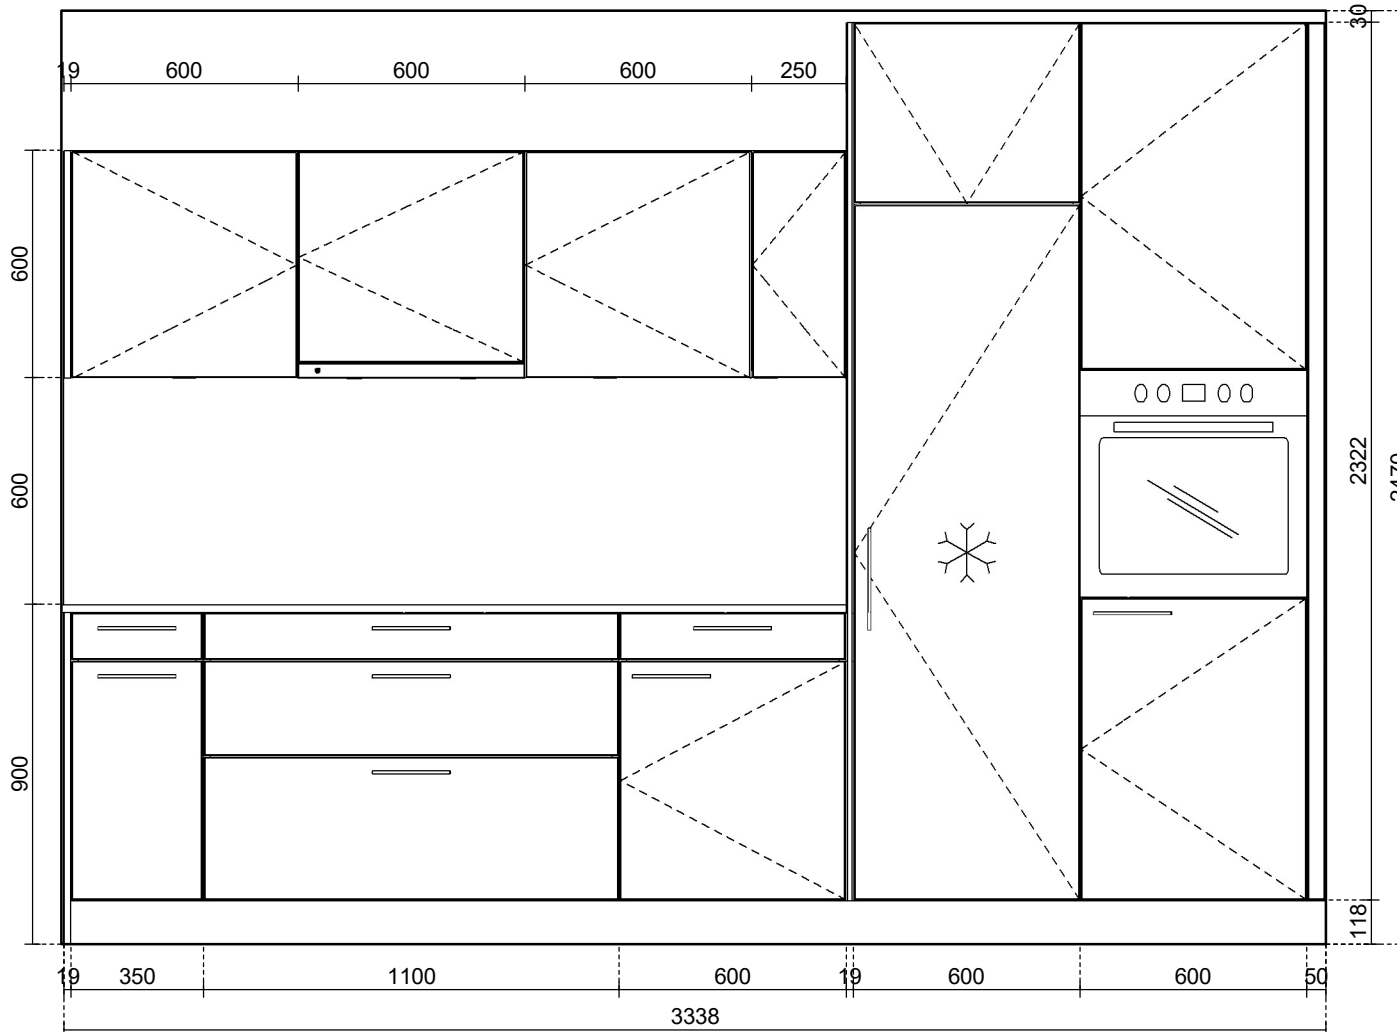

Wand - 18 / Massstab: 1:20 (A4)


EMME - Ausstellung  
 Dorfstrasse 1A  
 3550 Langnau im Emmental  
 Tel. 034 497 72 73

**emme**<sup>®</sup>  
 DIE SCHWEIZER KÜCHE

Projekt-Nr.: 2023-2021699/1/5  
 Projektname: Wyss & Hofer AG  
 Modell: Soft RAusdruck: 19.12.2023

Kunde:  
 HPE Hofer Projekt Entwicklung  
 GmbH  
 Eggwilstrasse 57  
 3535 Schüpbach  
 Tel.

Objekt:  
 Wohnüberbauung  
 Hauptstrasse 17  
 3535 Schüpbach  
 Tel.

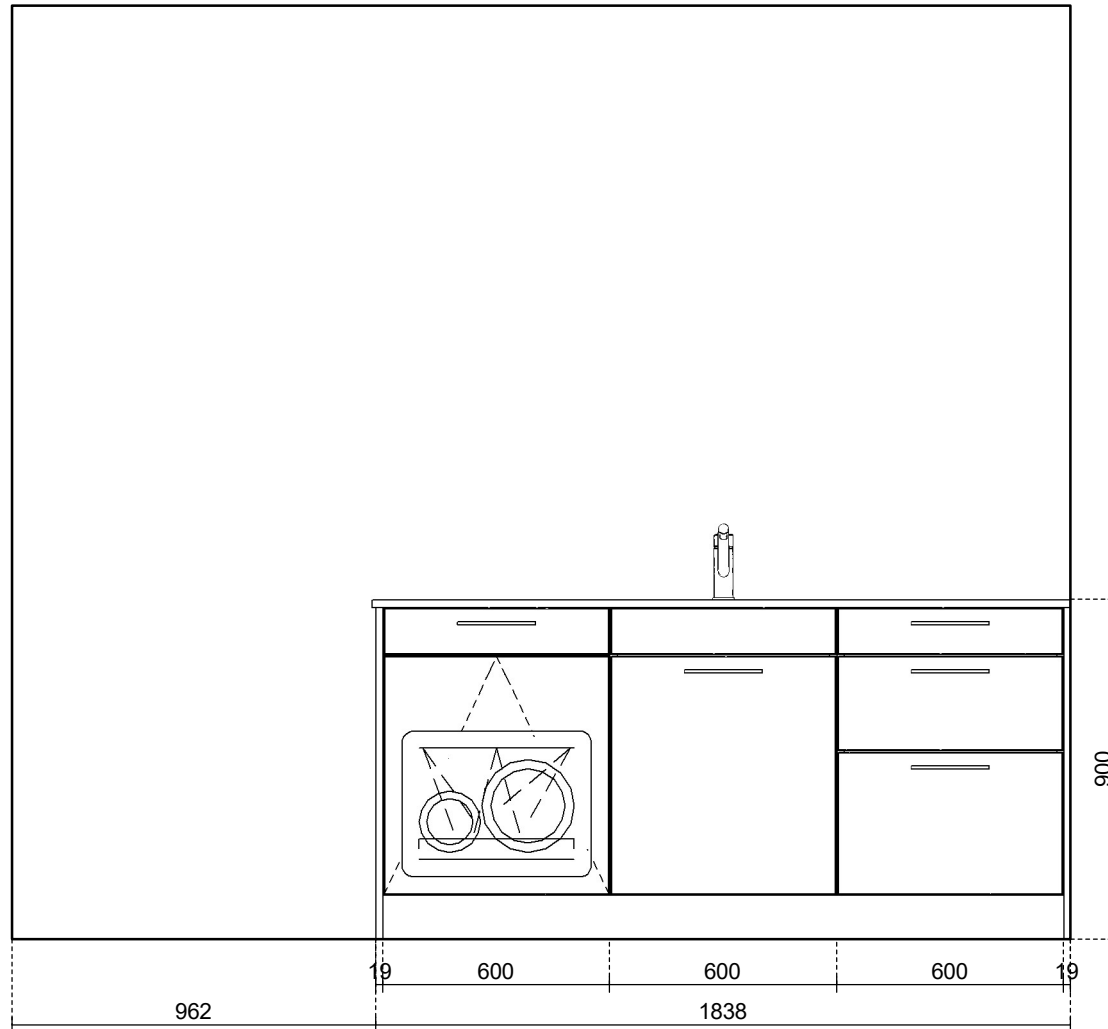

Wand - 19 / Massstab: 1:20 (A4)


EMME - Ausstellung  
 Dorfstrasse 1A  
 3550 Langnau im Emmental  
 Tel. 034 497 72 73

**emme**<sup>®</sup>  
 DIE SCHWEIZER KÜCHE

Projekt-Nr.: 2023-2021699/1/5  
 Projektname: Wyss & Hofer AG  
 Modell: Soft RAusdruck: 19.12.2023

Kunde:  
 HPE Hofer Projekt Entwicklung  
 GmbH  
 Eggwilstrasse 57  
 3535 Schüpbach  
 Tel.

Objekt:  
 Wohnüberbauung  
 Hauptstrasse 17  
 3535 Schüpbach  
 Tel.

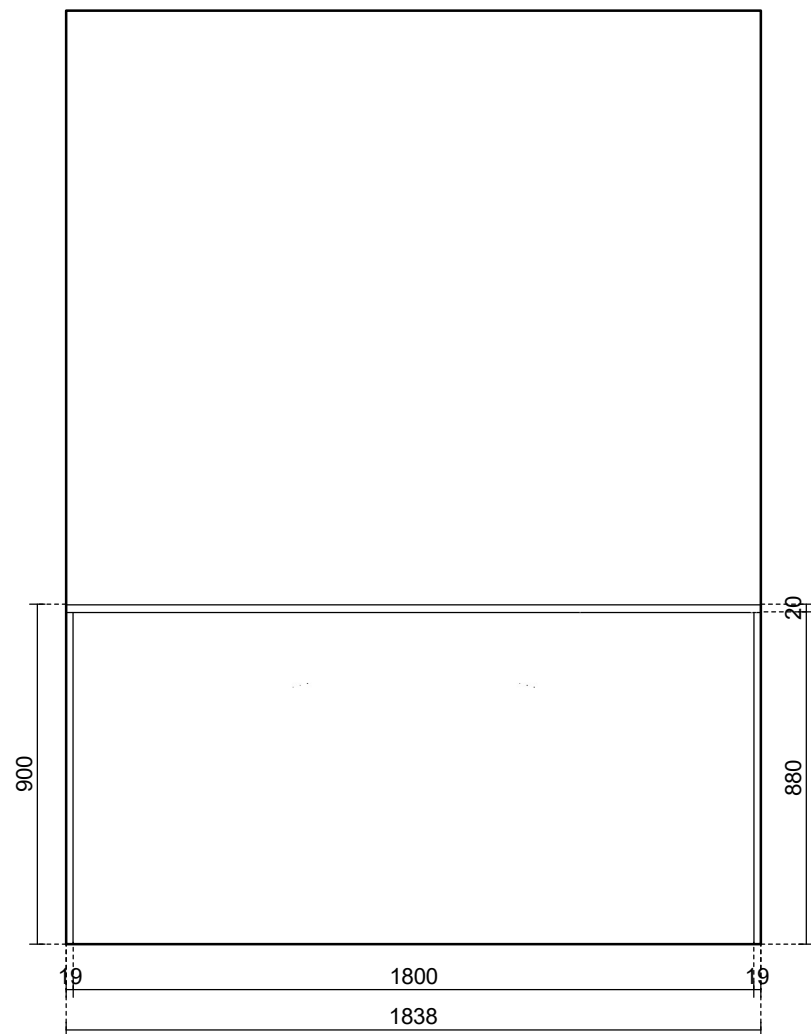

Wand - 20 / Massstab: 1:20 (A4)

EMME - Ausstellung  
 Dorfstrasse 1A  
 3550 Langnau im Emmental  
 Tel. 034 497 72 73

**emme**<sup>®</sup>  
 DIE SCHWEIZER KÜCHE

Projekt-Nr.: 2023-2021699/1/5  
 Projektname: Wyss & Hofer AG  
 Modell: Soft RAusdruck: 19.12.2023

Kunde:  
 HPE Hofer Projekt Entwicklung  
 GmbH  
 Eggwilstrasse 57  
 3535 Schüpbach  
 Tel.

Objekt:  
 Wohnüberbauung  
 Hauptstrasse 17  
 3535 Schüpbach  
 Tel.